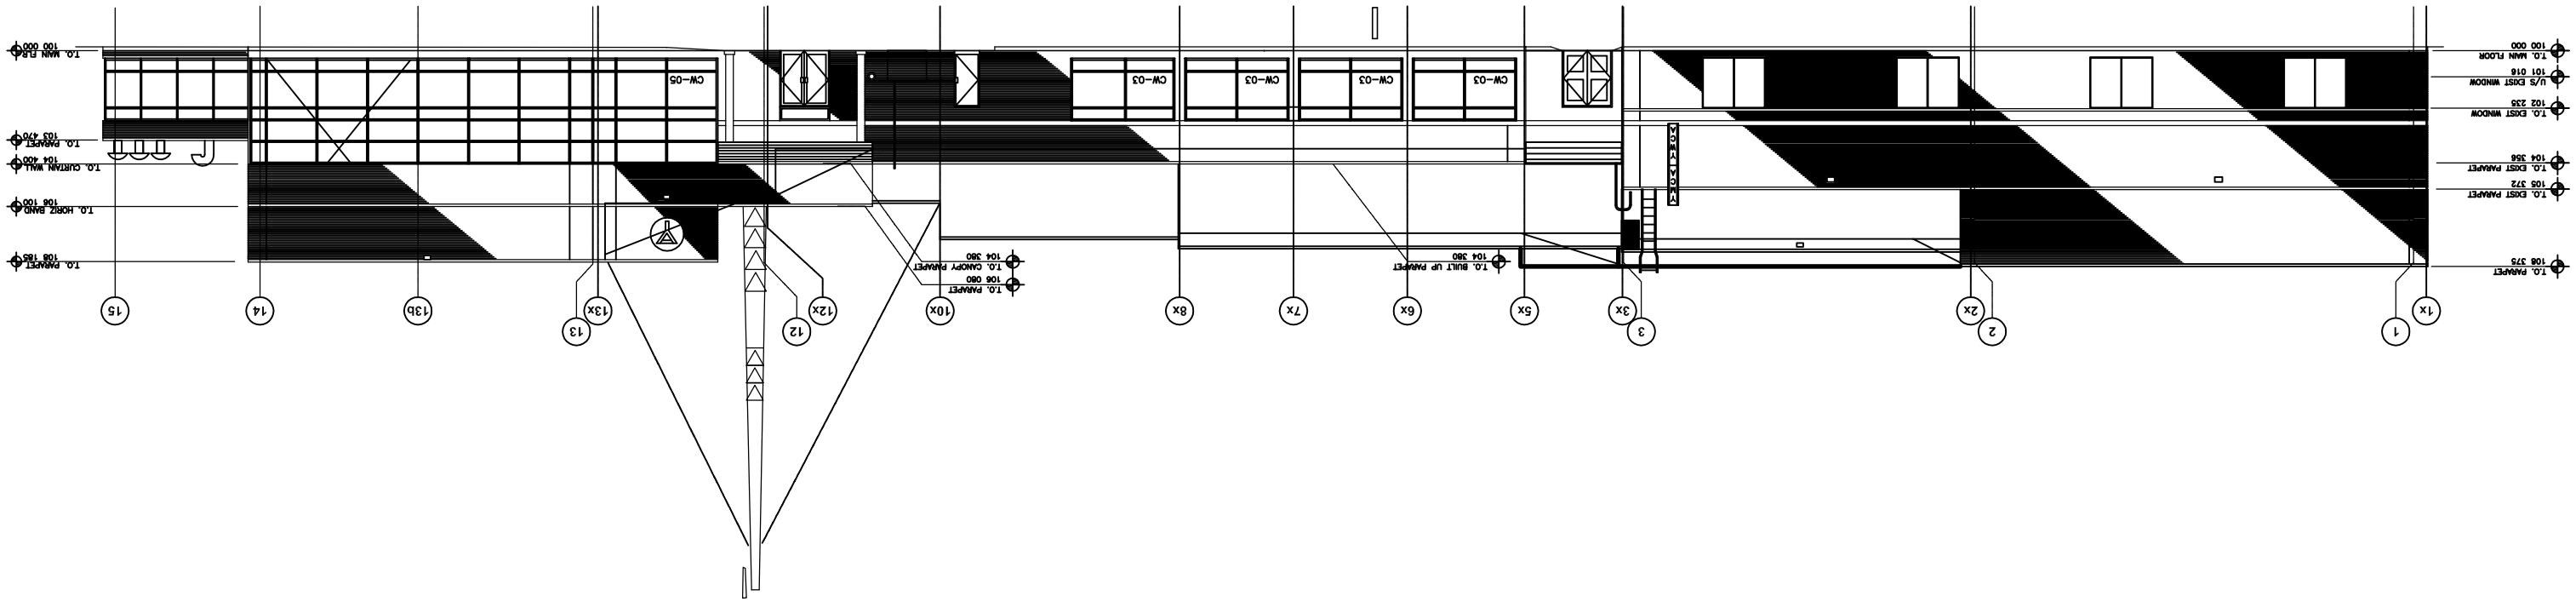
T.O. PARAPET
108 180
T.O. HORIZ BAND
106 100
T.O. CURTAIN WALL
104 400
T.O. PARAPET
103 470
T.O. MAIN FLR
100 000
CW-05
T.O. PARAPET
106 080
T.O. CANOPY PARAPET
104 380
CW-03
CW-03
CW-03
CW-03
T.O. BUILT UP PARAPET
104 380
T.O. PARAPET
106 375
T.O. EDIST PARAPET
105 372
T.O. EDIST PARAPET
104 356
T.O. EDIST WINDOW
102 235
U/S EDIST WINDOW
101 016
T.O. MAIN FLOOR
100 000
15
14
13b
13x
13
12x
12
10x
8x
7x
6x
5x
3x
3
2x
2
1x
1